
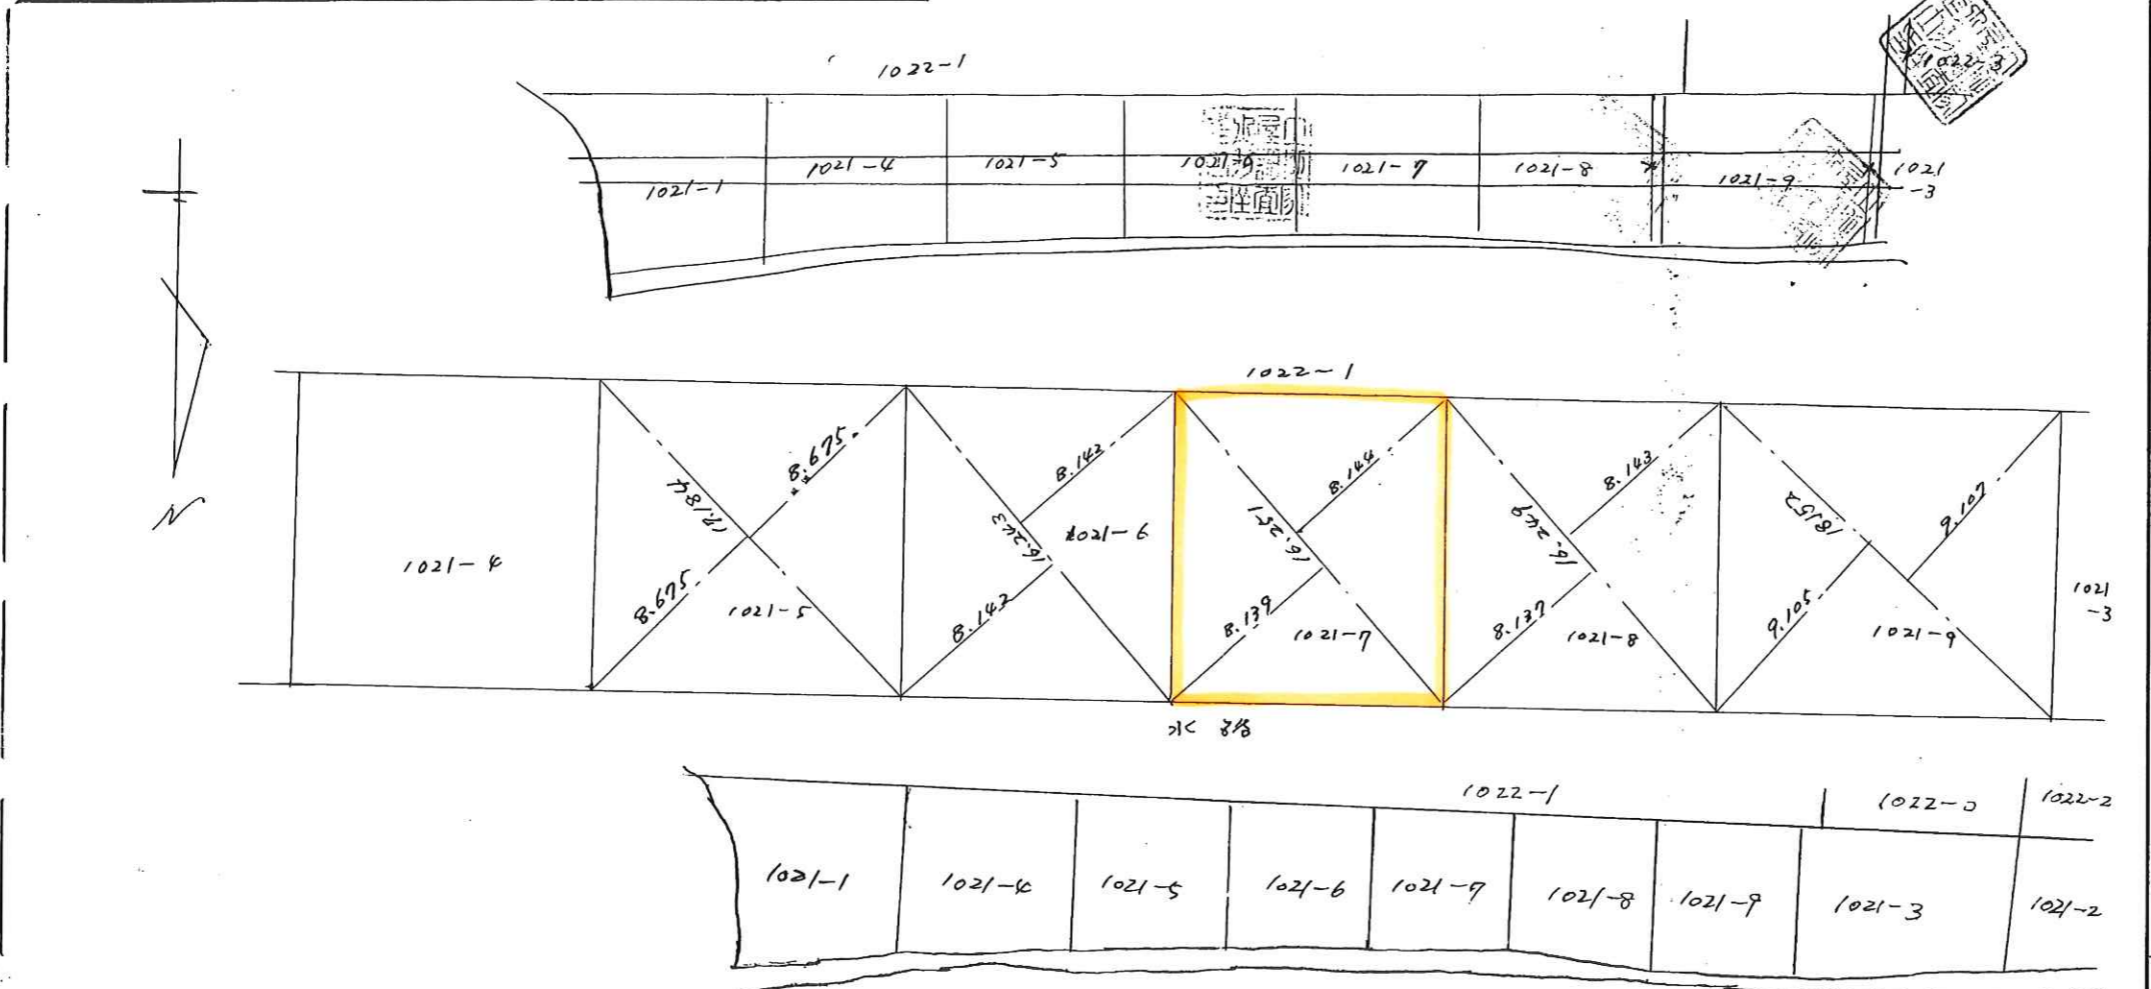


154222
 前1021-4, 新1021-4~9
 地番 1021~8 1021~9
 1021~5, 1021~6 1021~7
 土地の所在 松山市北斎院町

土地所在図
 地積測量図

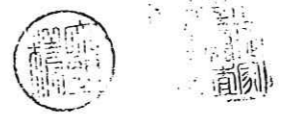

$\frac{18.152 \times (9.105 + 9.107) \times \frac{1}{2} = 165.292112}{\text{地積 } 165.29 \text{ M}^2}$	$\frac{16.243 \times (8.142 + 8.142) \times \frac{1}{2} = 132.250506}{\text{地積 } 132.25 \text{ M}^2}$
$\frac{16.249 \times (8.137 + 8.143) \times \frac{1}{2} = 132.26686}{\text{地積 } 132.26 \text{ M}^2}$	$\frac{17.184 \times (8.675 + 8.675) \times \frac{1}{2} = 149.0712}{\text{地積 } 149.07 \text{ M}^2}$
$\frac{16.257 \times (8.139 + 8.144) \times \frac{1}{2} = 132.3075165}{\text{地積 } 132.30 \text{ M}^2}$	$\frac{859.6365 - (165.292112 + 132.26686 + 132.3075165 + 132.250506 + 149.0712) = 148.4483075}{\text{地積 } 148.44 \text{ M}^2}$

昭和51年3月31日
 作製年月日

作製者

松山市南江町八〇番地
 土地家屋調査士 藤野 武士
 土地家屋調査士

申請人

大野 精



縮尺 1/3000

(愛媛県土地家屋調査士会松山支部)

(S48.10 200冊)